




PLANTA ARQUITECTURA  
esc 1:50

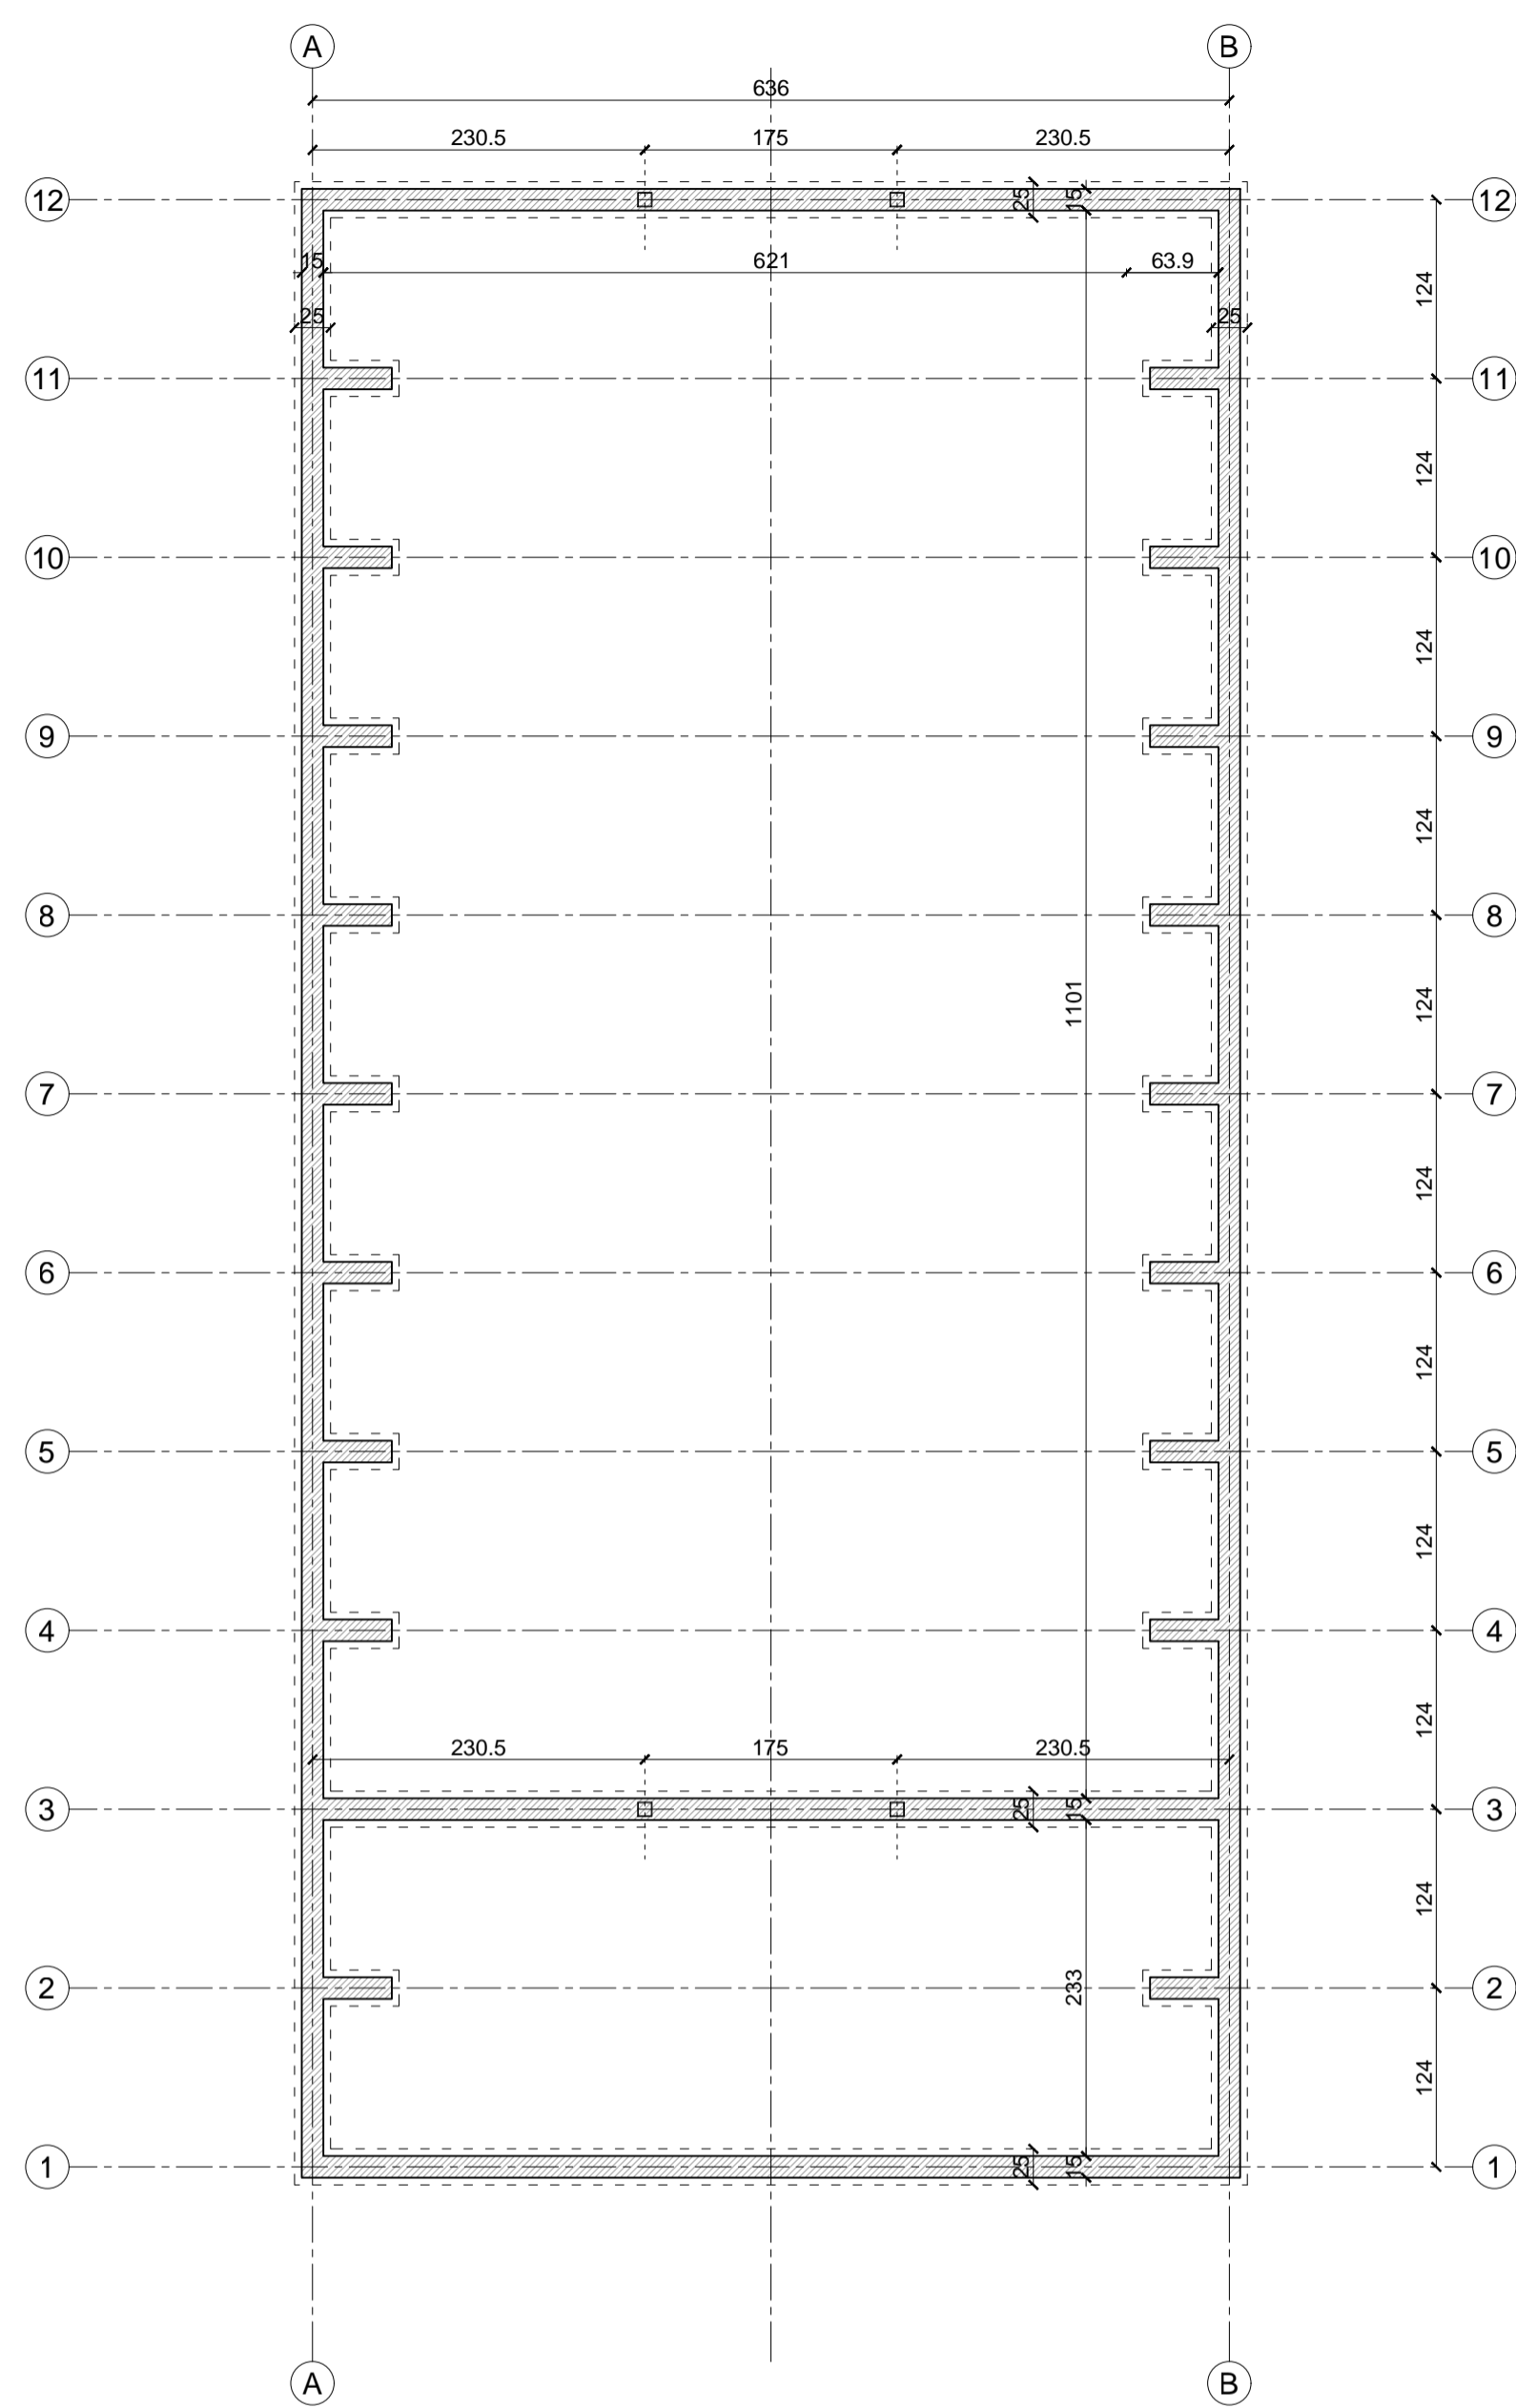


PLANTA FUNDACIONES  
esc 1:50

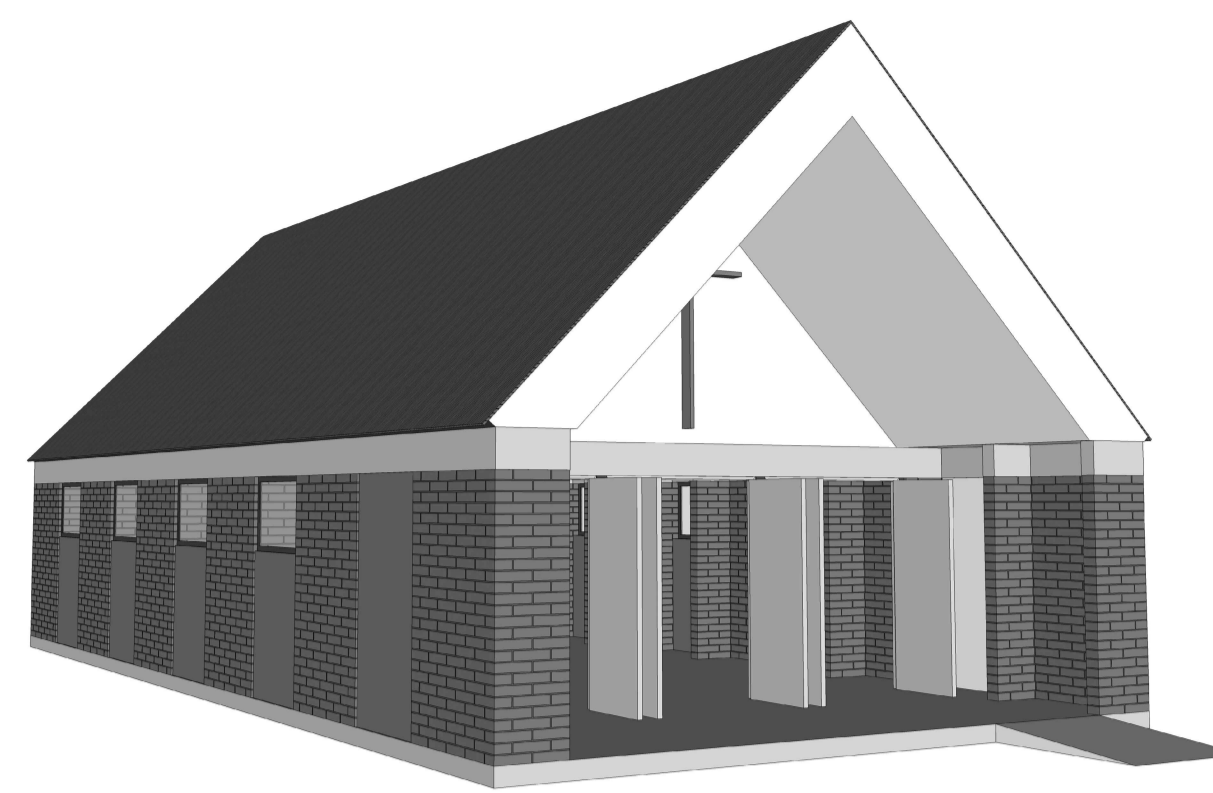


VISTA FRONTAL

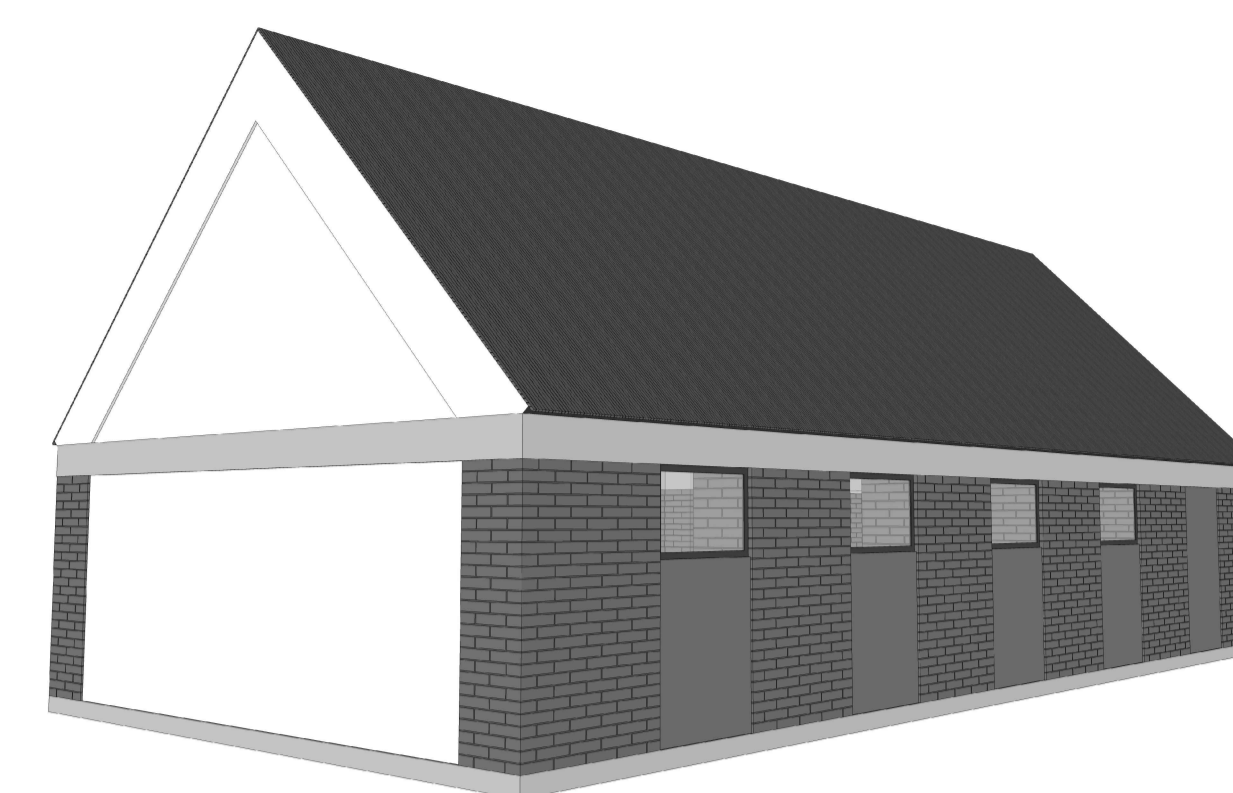


VISTA POSTERIOR

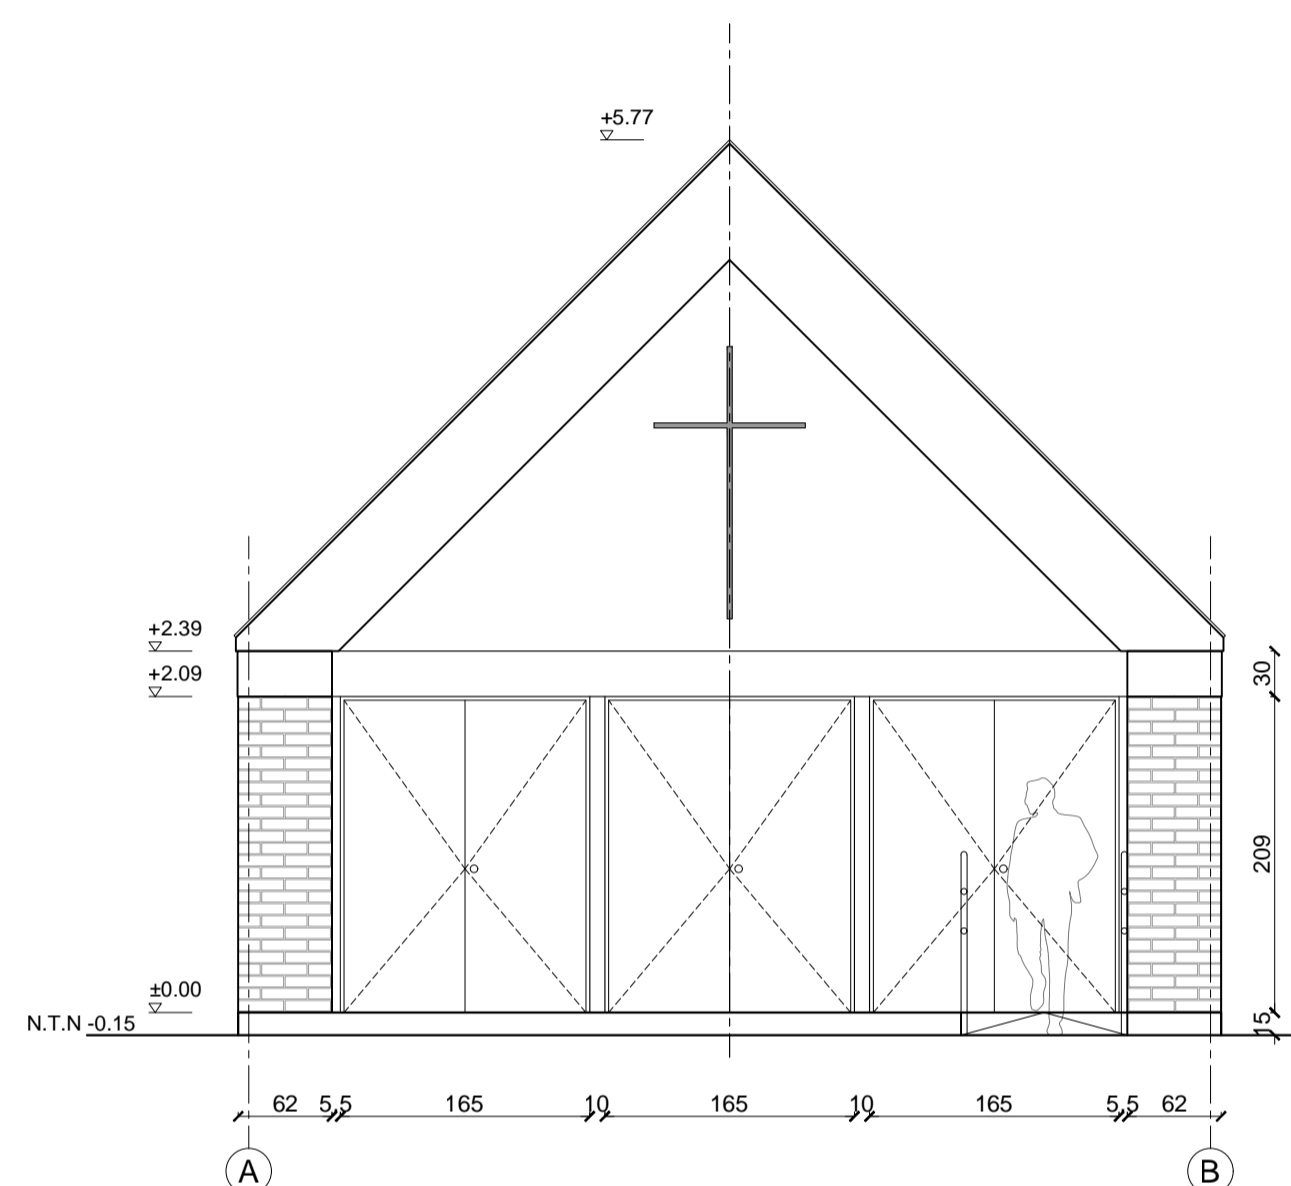


ELEVACION FRONTAL  
esc 1:50

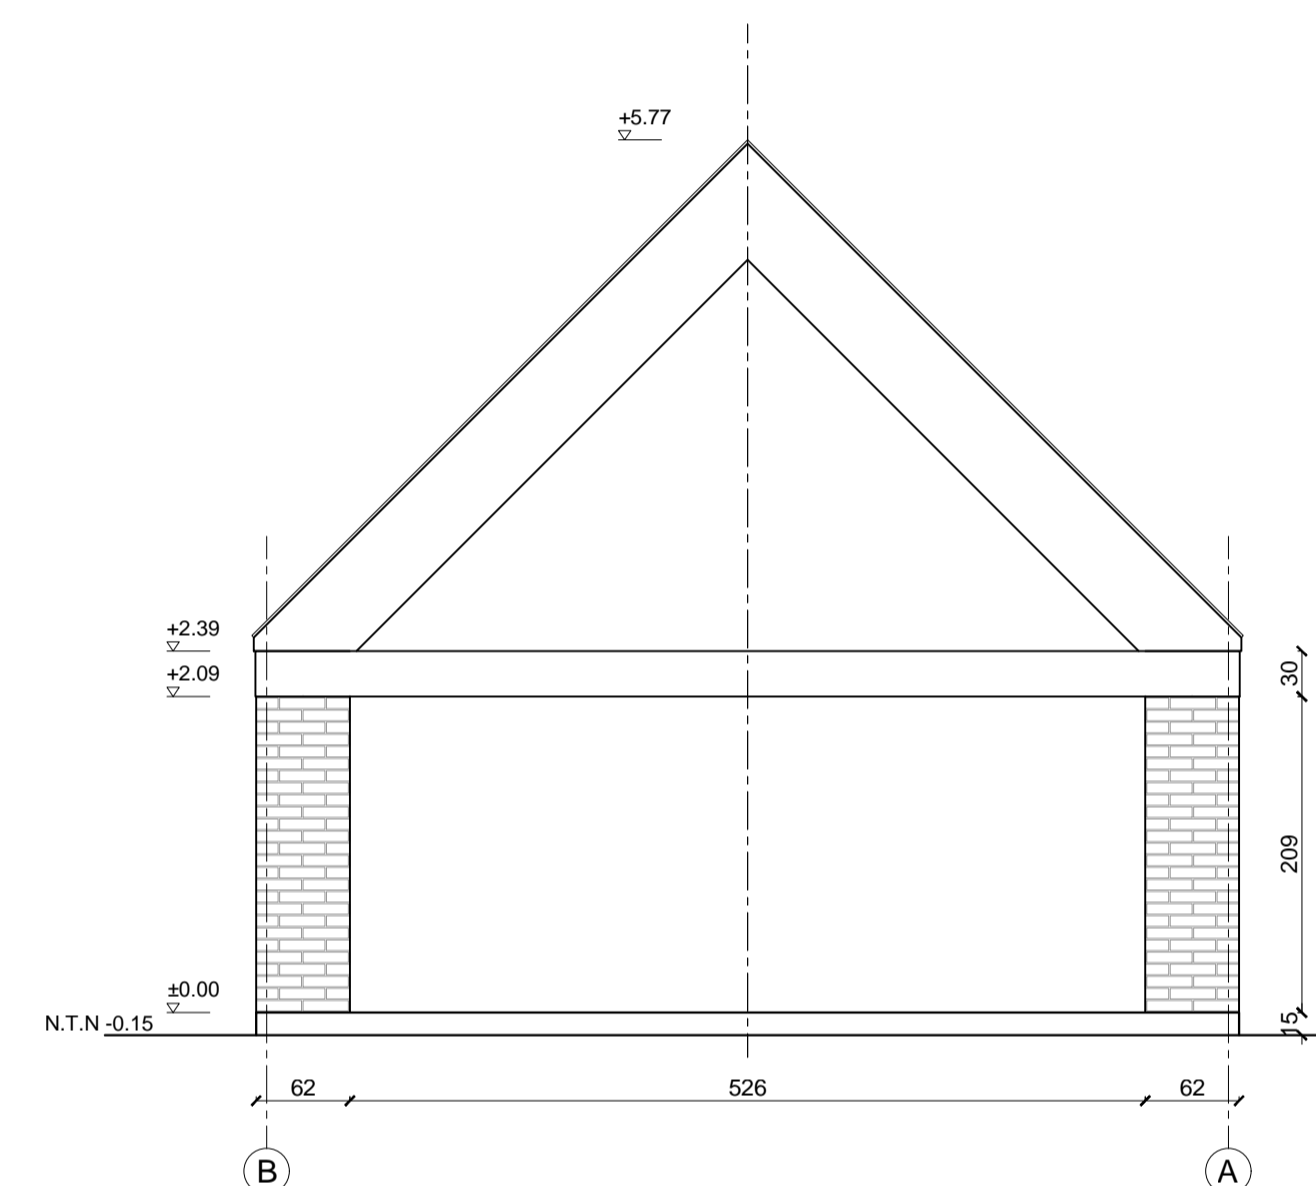

ELEVACION POSTERIOR  
esc 1:50

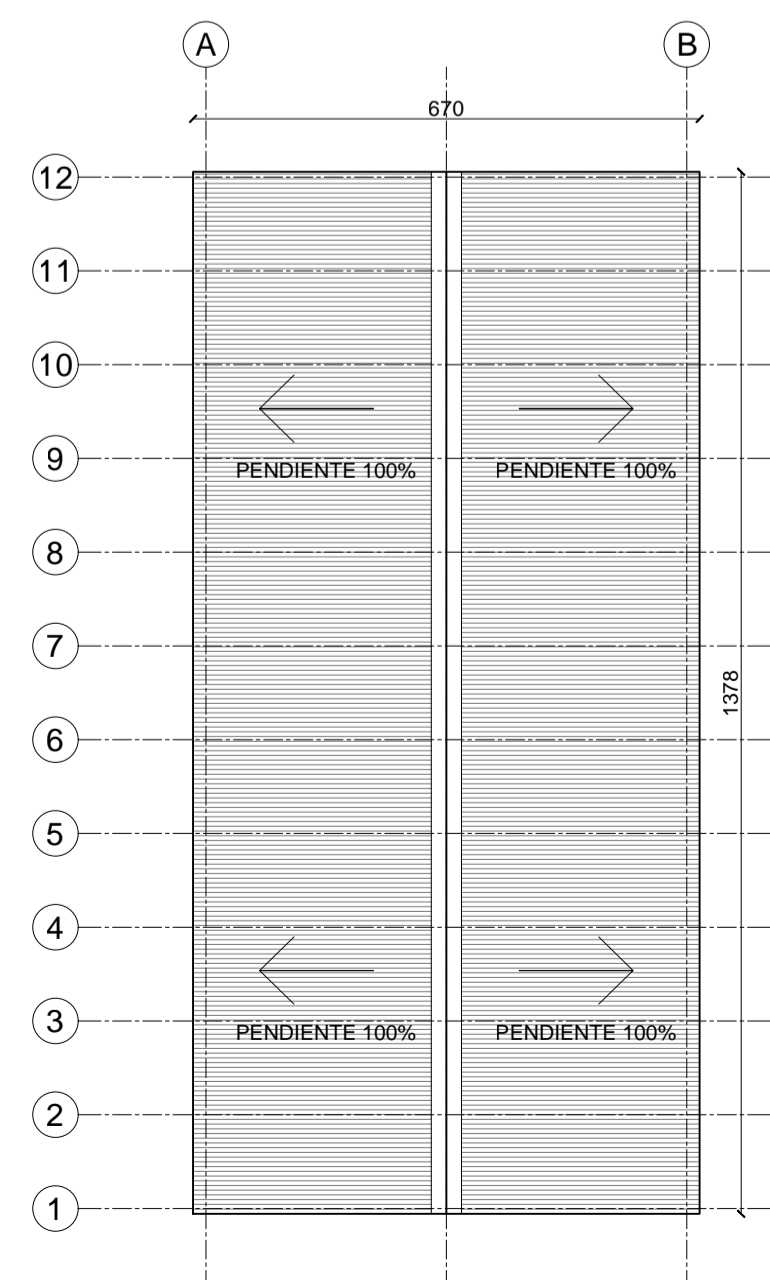

PLANTA TECHUMBRE  
esc 1:100

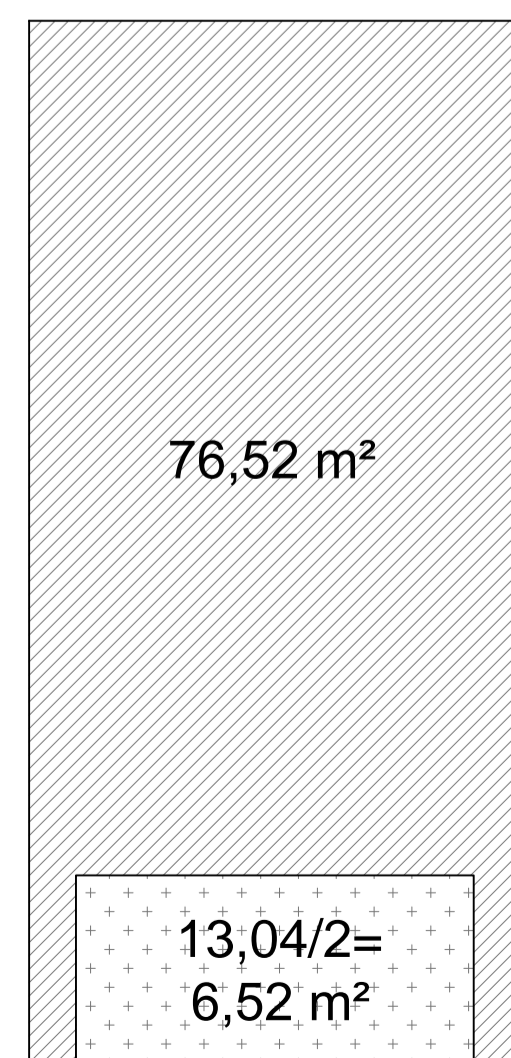

CUADRO SUPERFICIES  
esc 1:100

SUPERFICIES	
SUP. UTIL INTERIOR	76,52 m <sup>2</sup>
1/2 SUP. ATRIO ACCESO	6,52 m <sup>2</sup>
SUP. TOTAL	83,04m <sup>2</sup>


PLANTA EMPLAZAMIENTO (SIN ESCALA)

PLANIMETRIA CAPILLA ALBAÑILERIA  
FONDO SOCIAL PRESIDENTE DE LA REPUBLICA 2018


CAPILLA TIPO  
PLANTAS / ELEVACIONES / SUPERFICIES

	R.U.T.:	R.U.T.:
	Firma del Profesional o Contratista escogido	Firma del Representante Legal


LAM.  
01

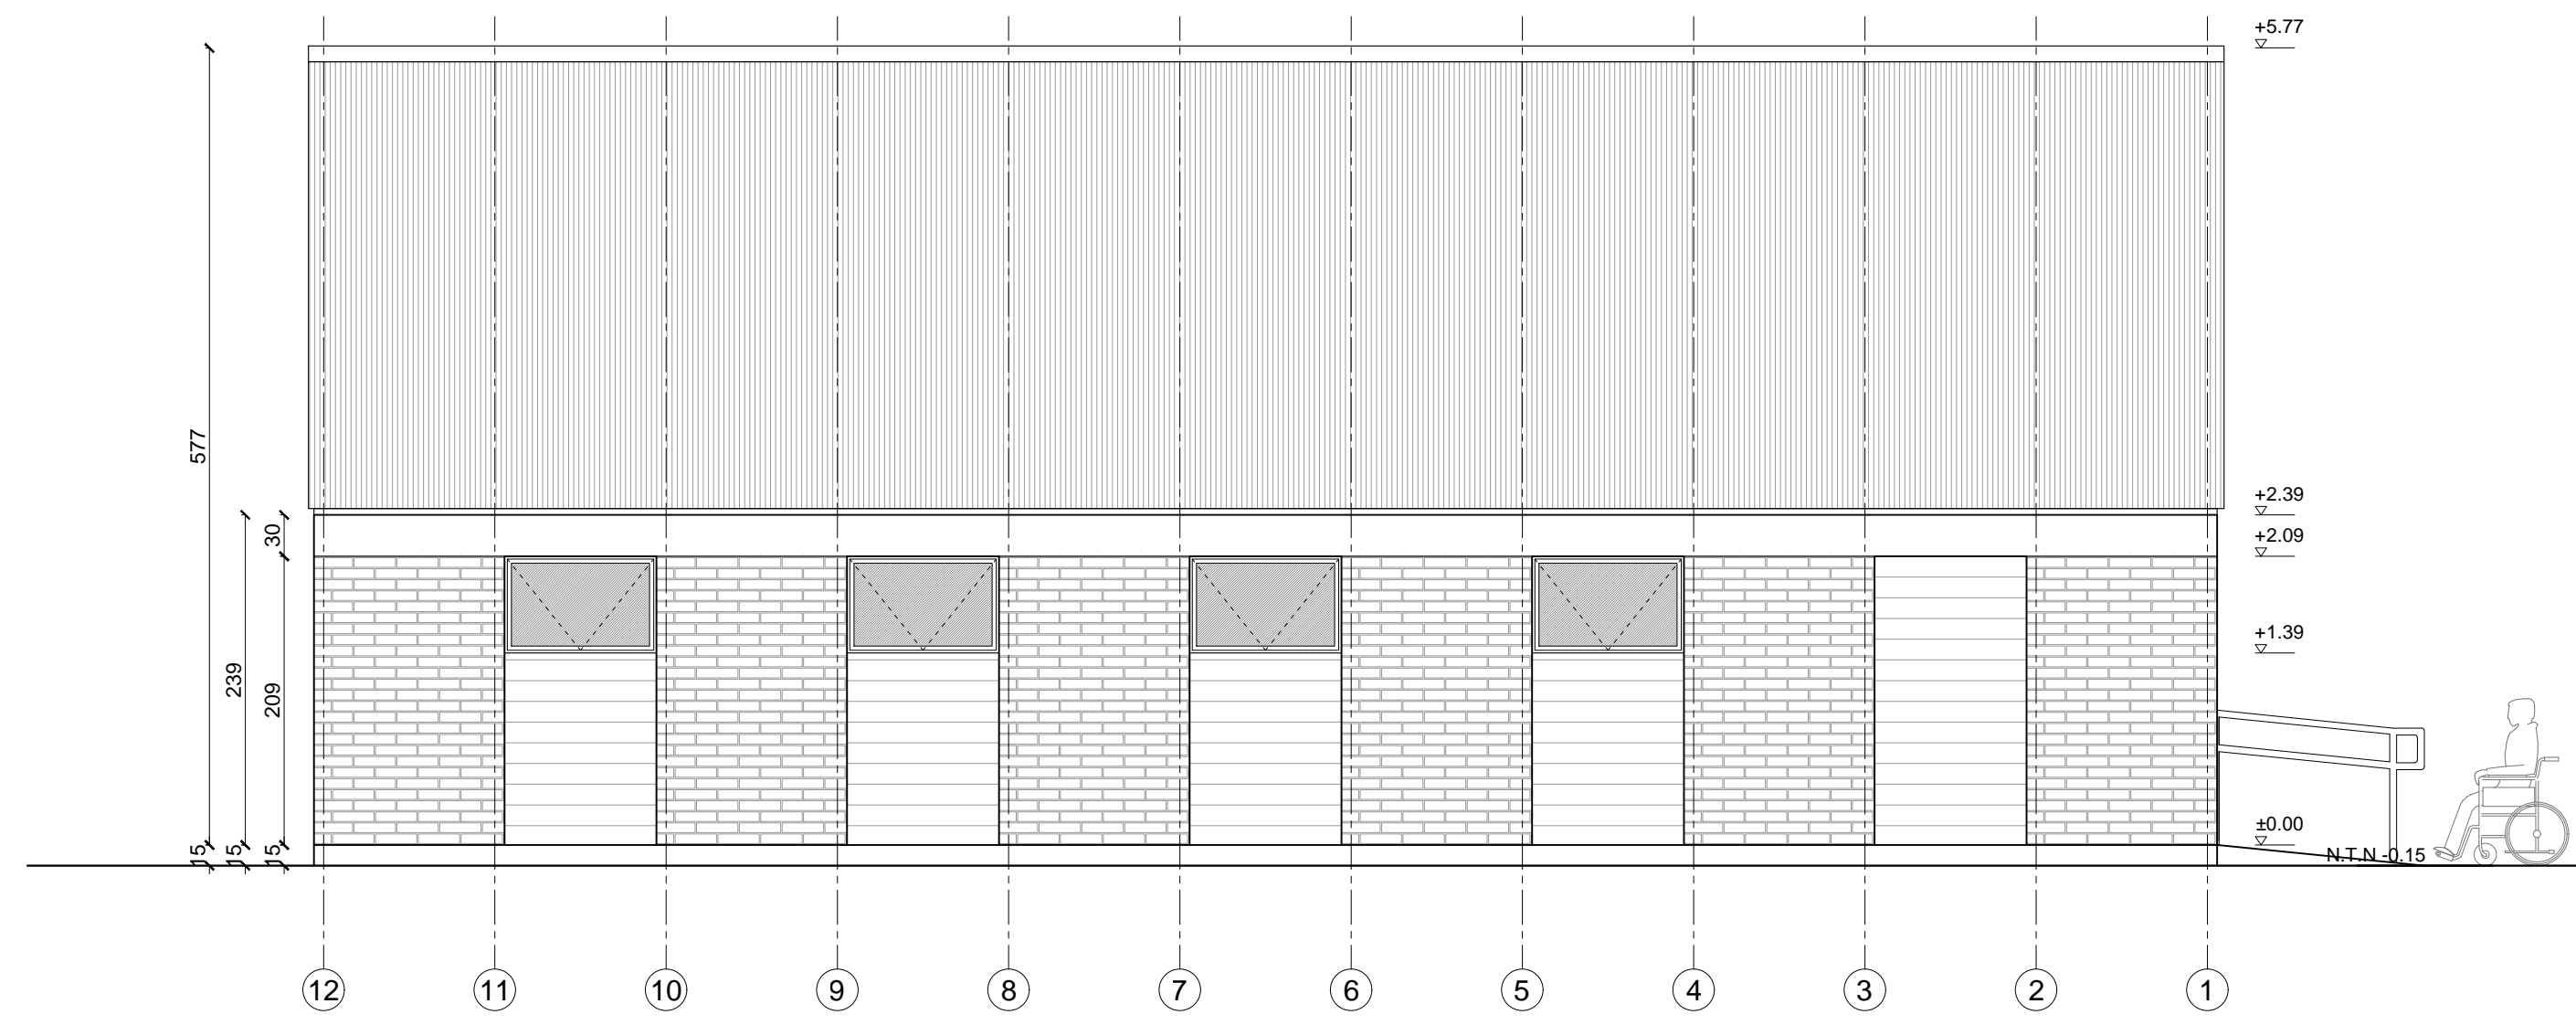


ELEVACION LATERAL  
esc 1:50

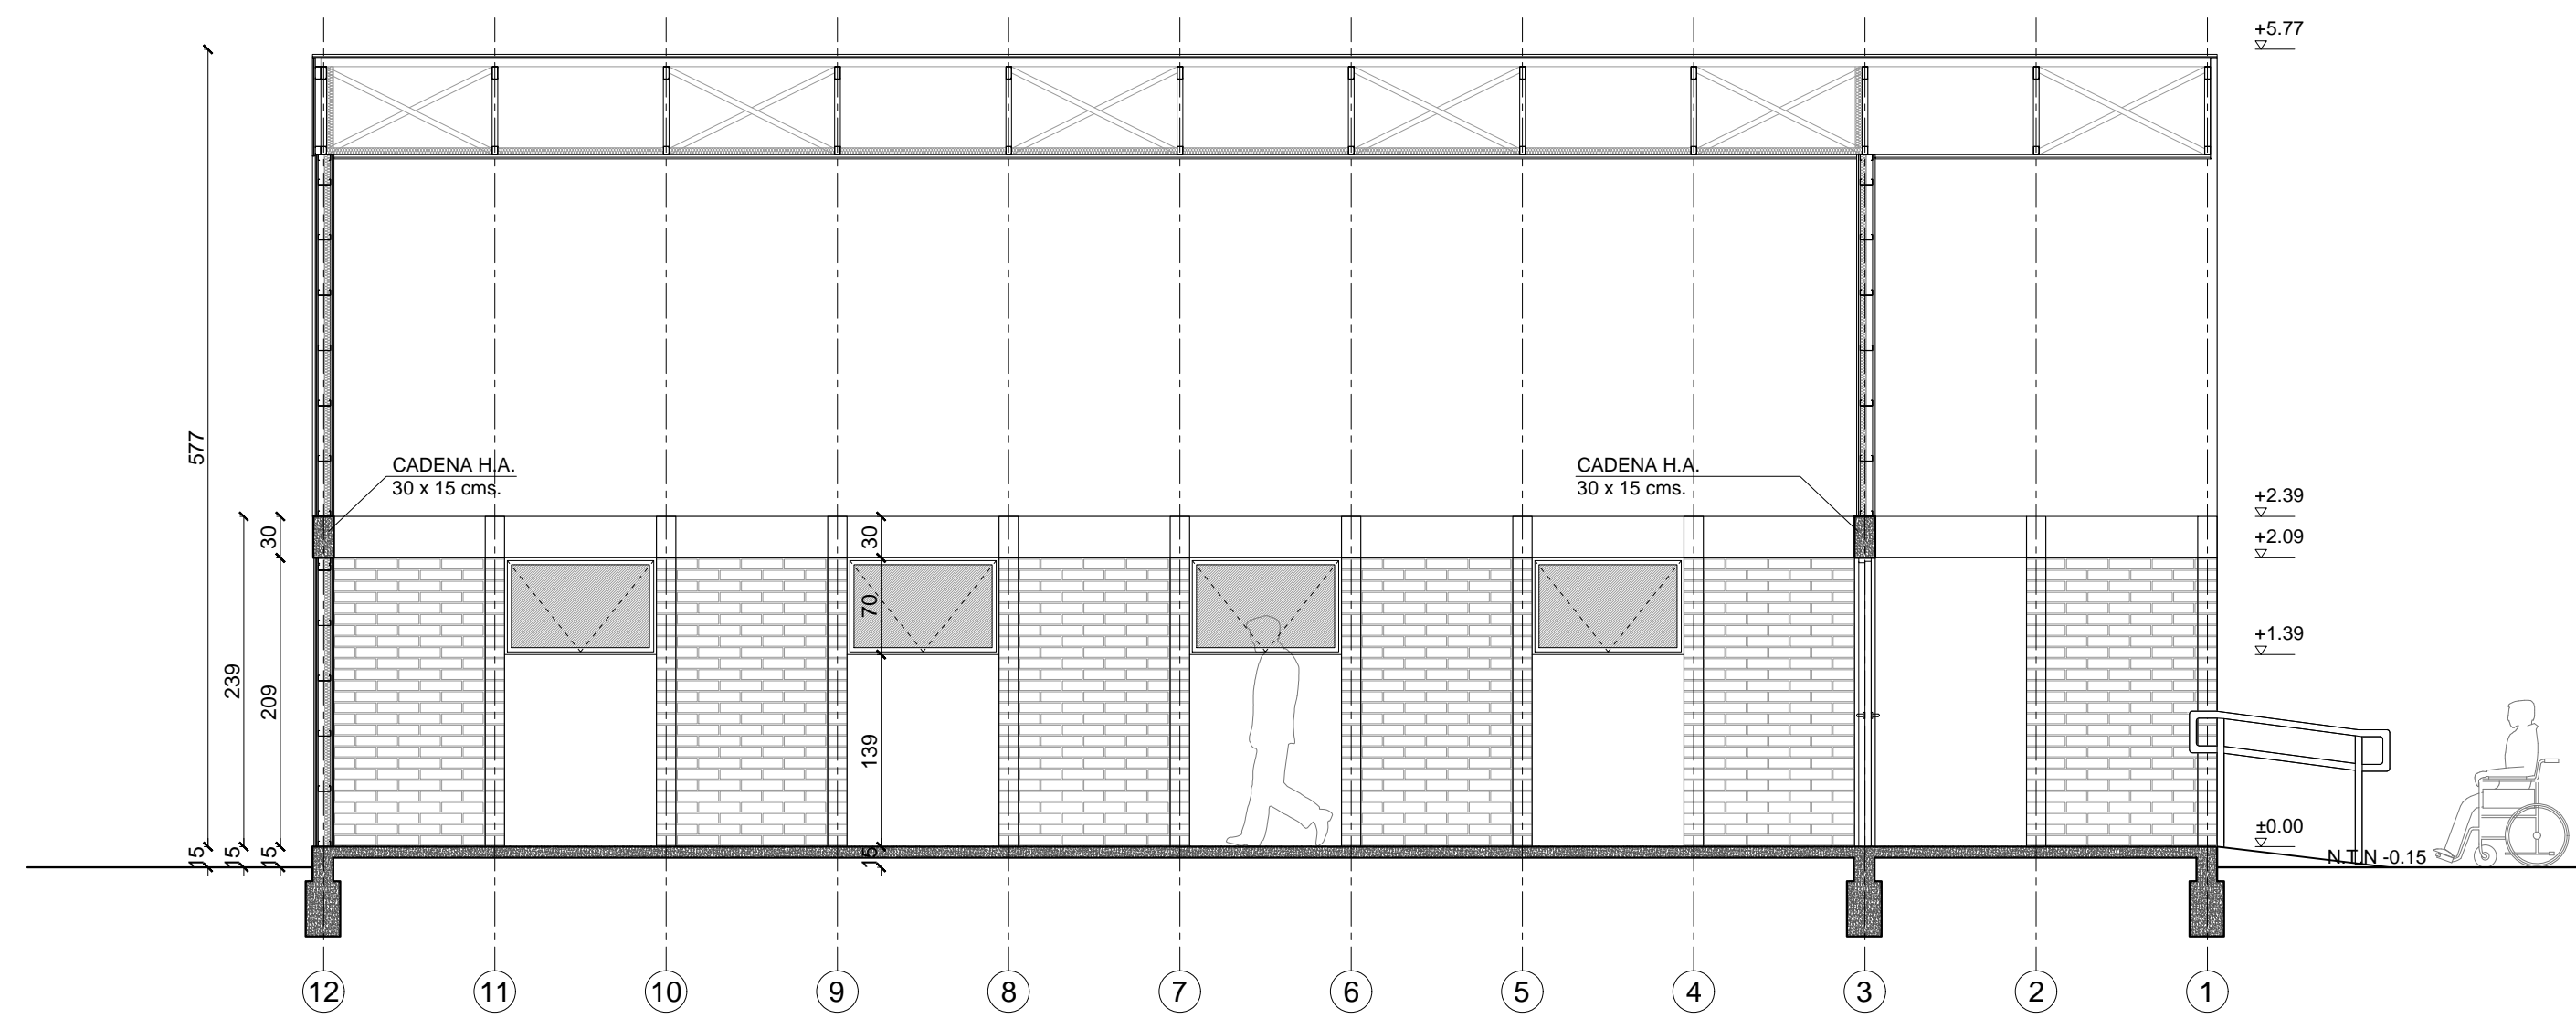


CORTE 1  
esc 1:50

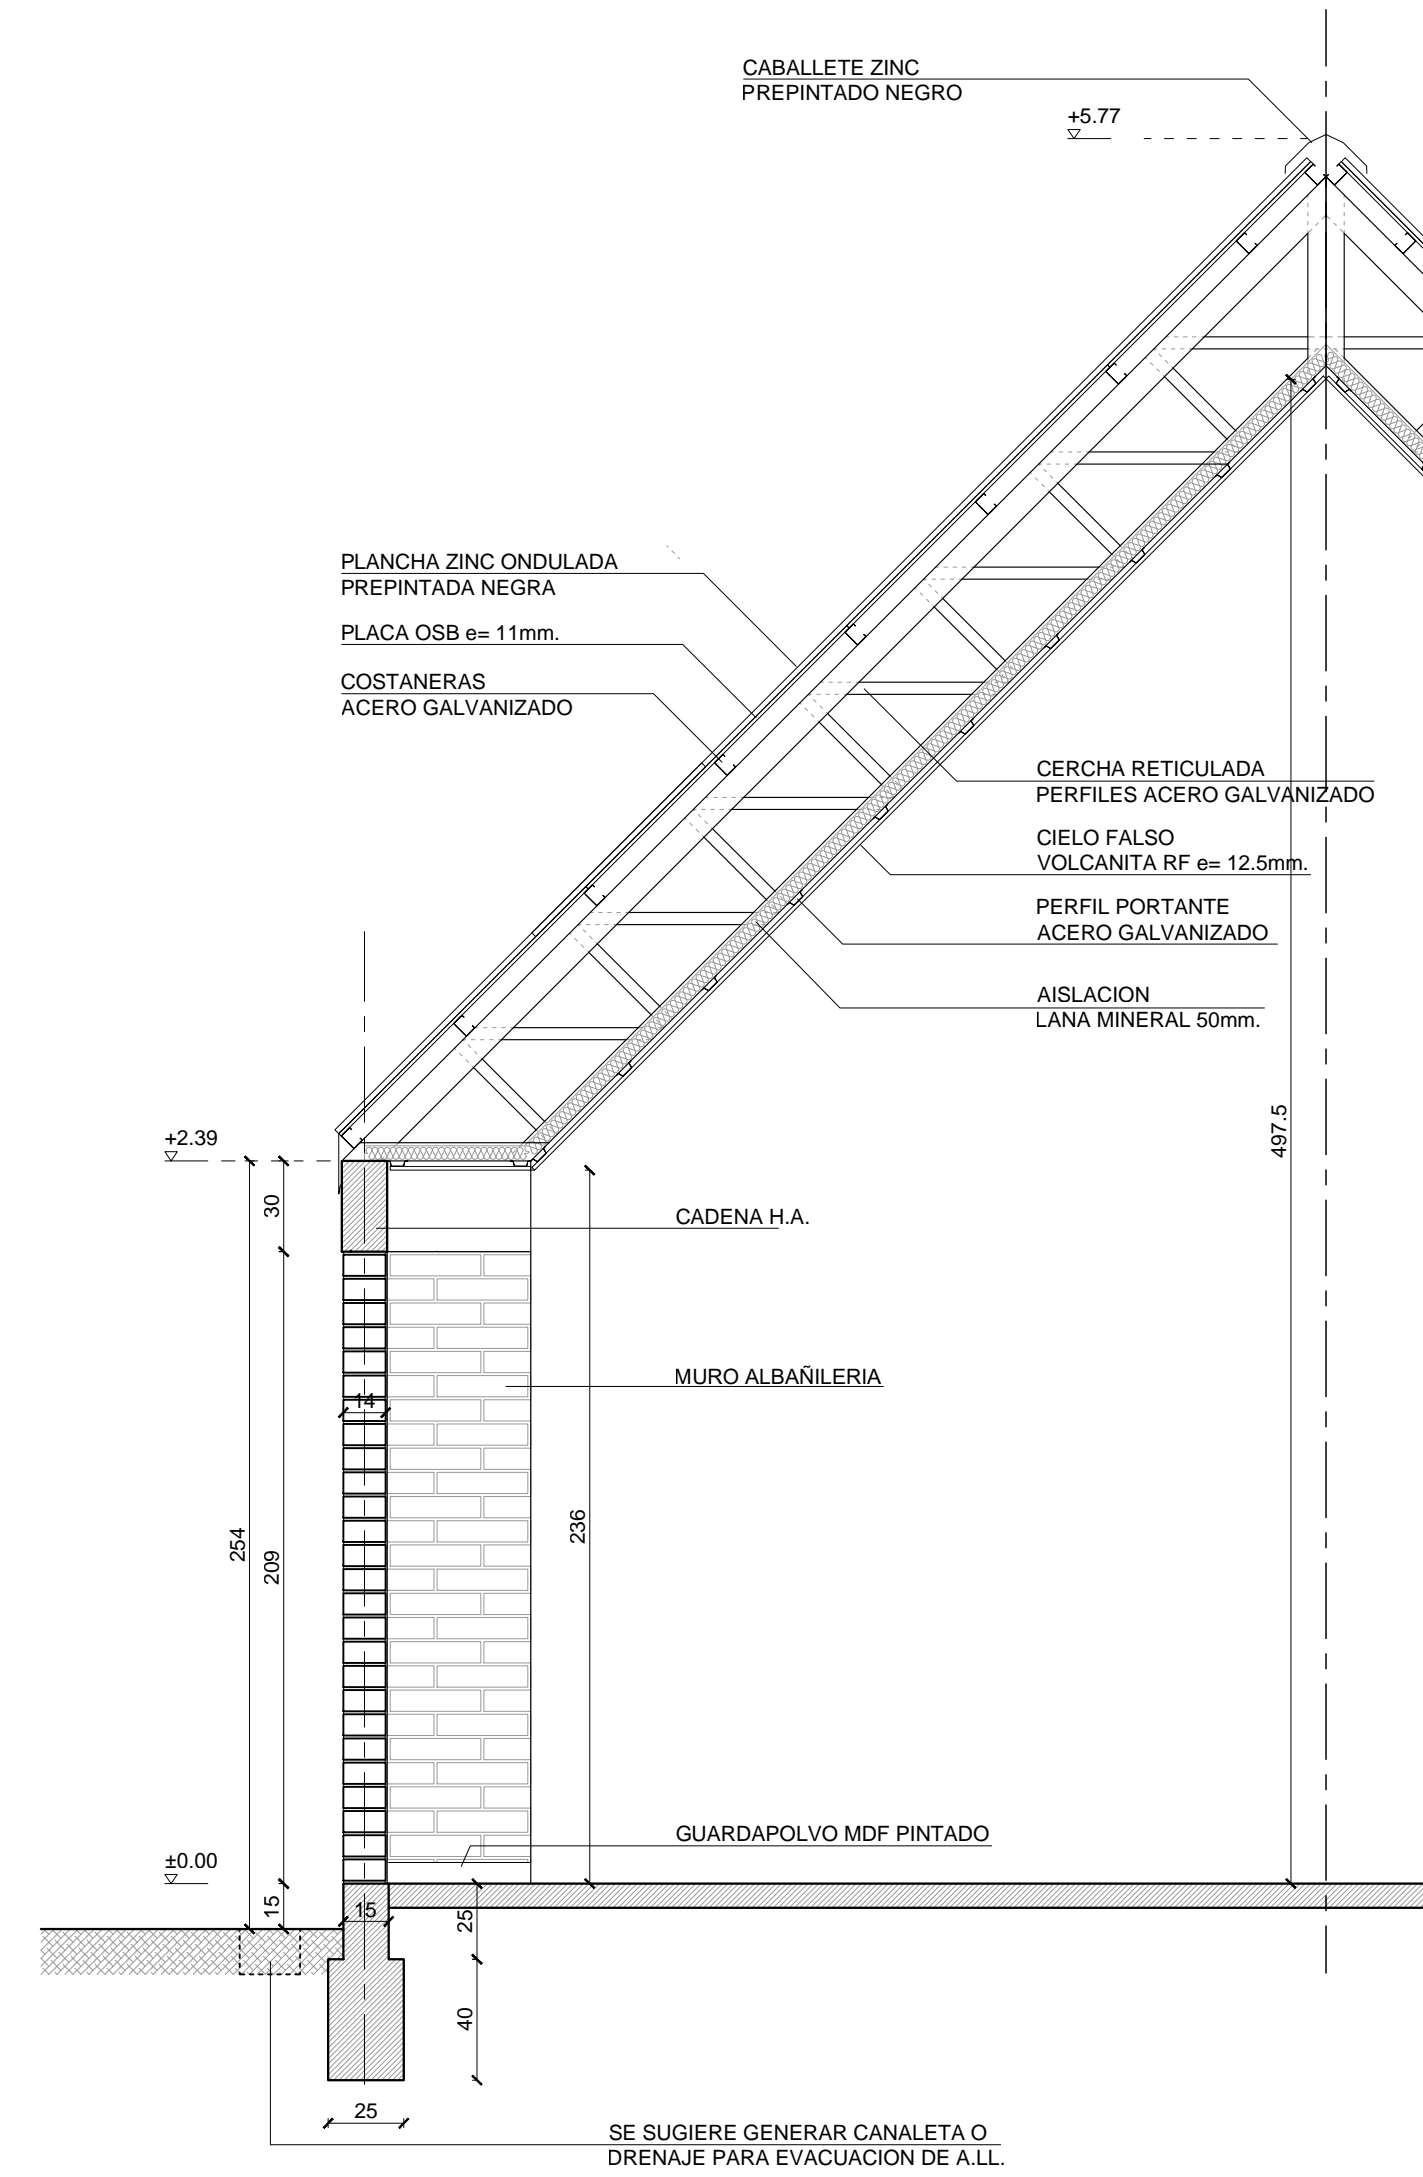


CORTE DETALLE - D1  
esc 1:25

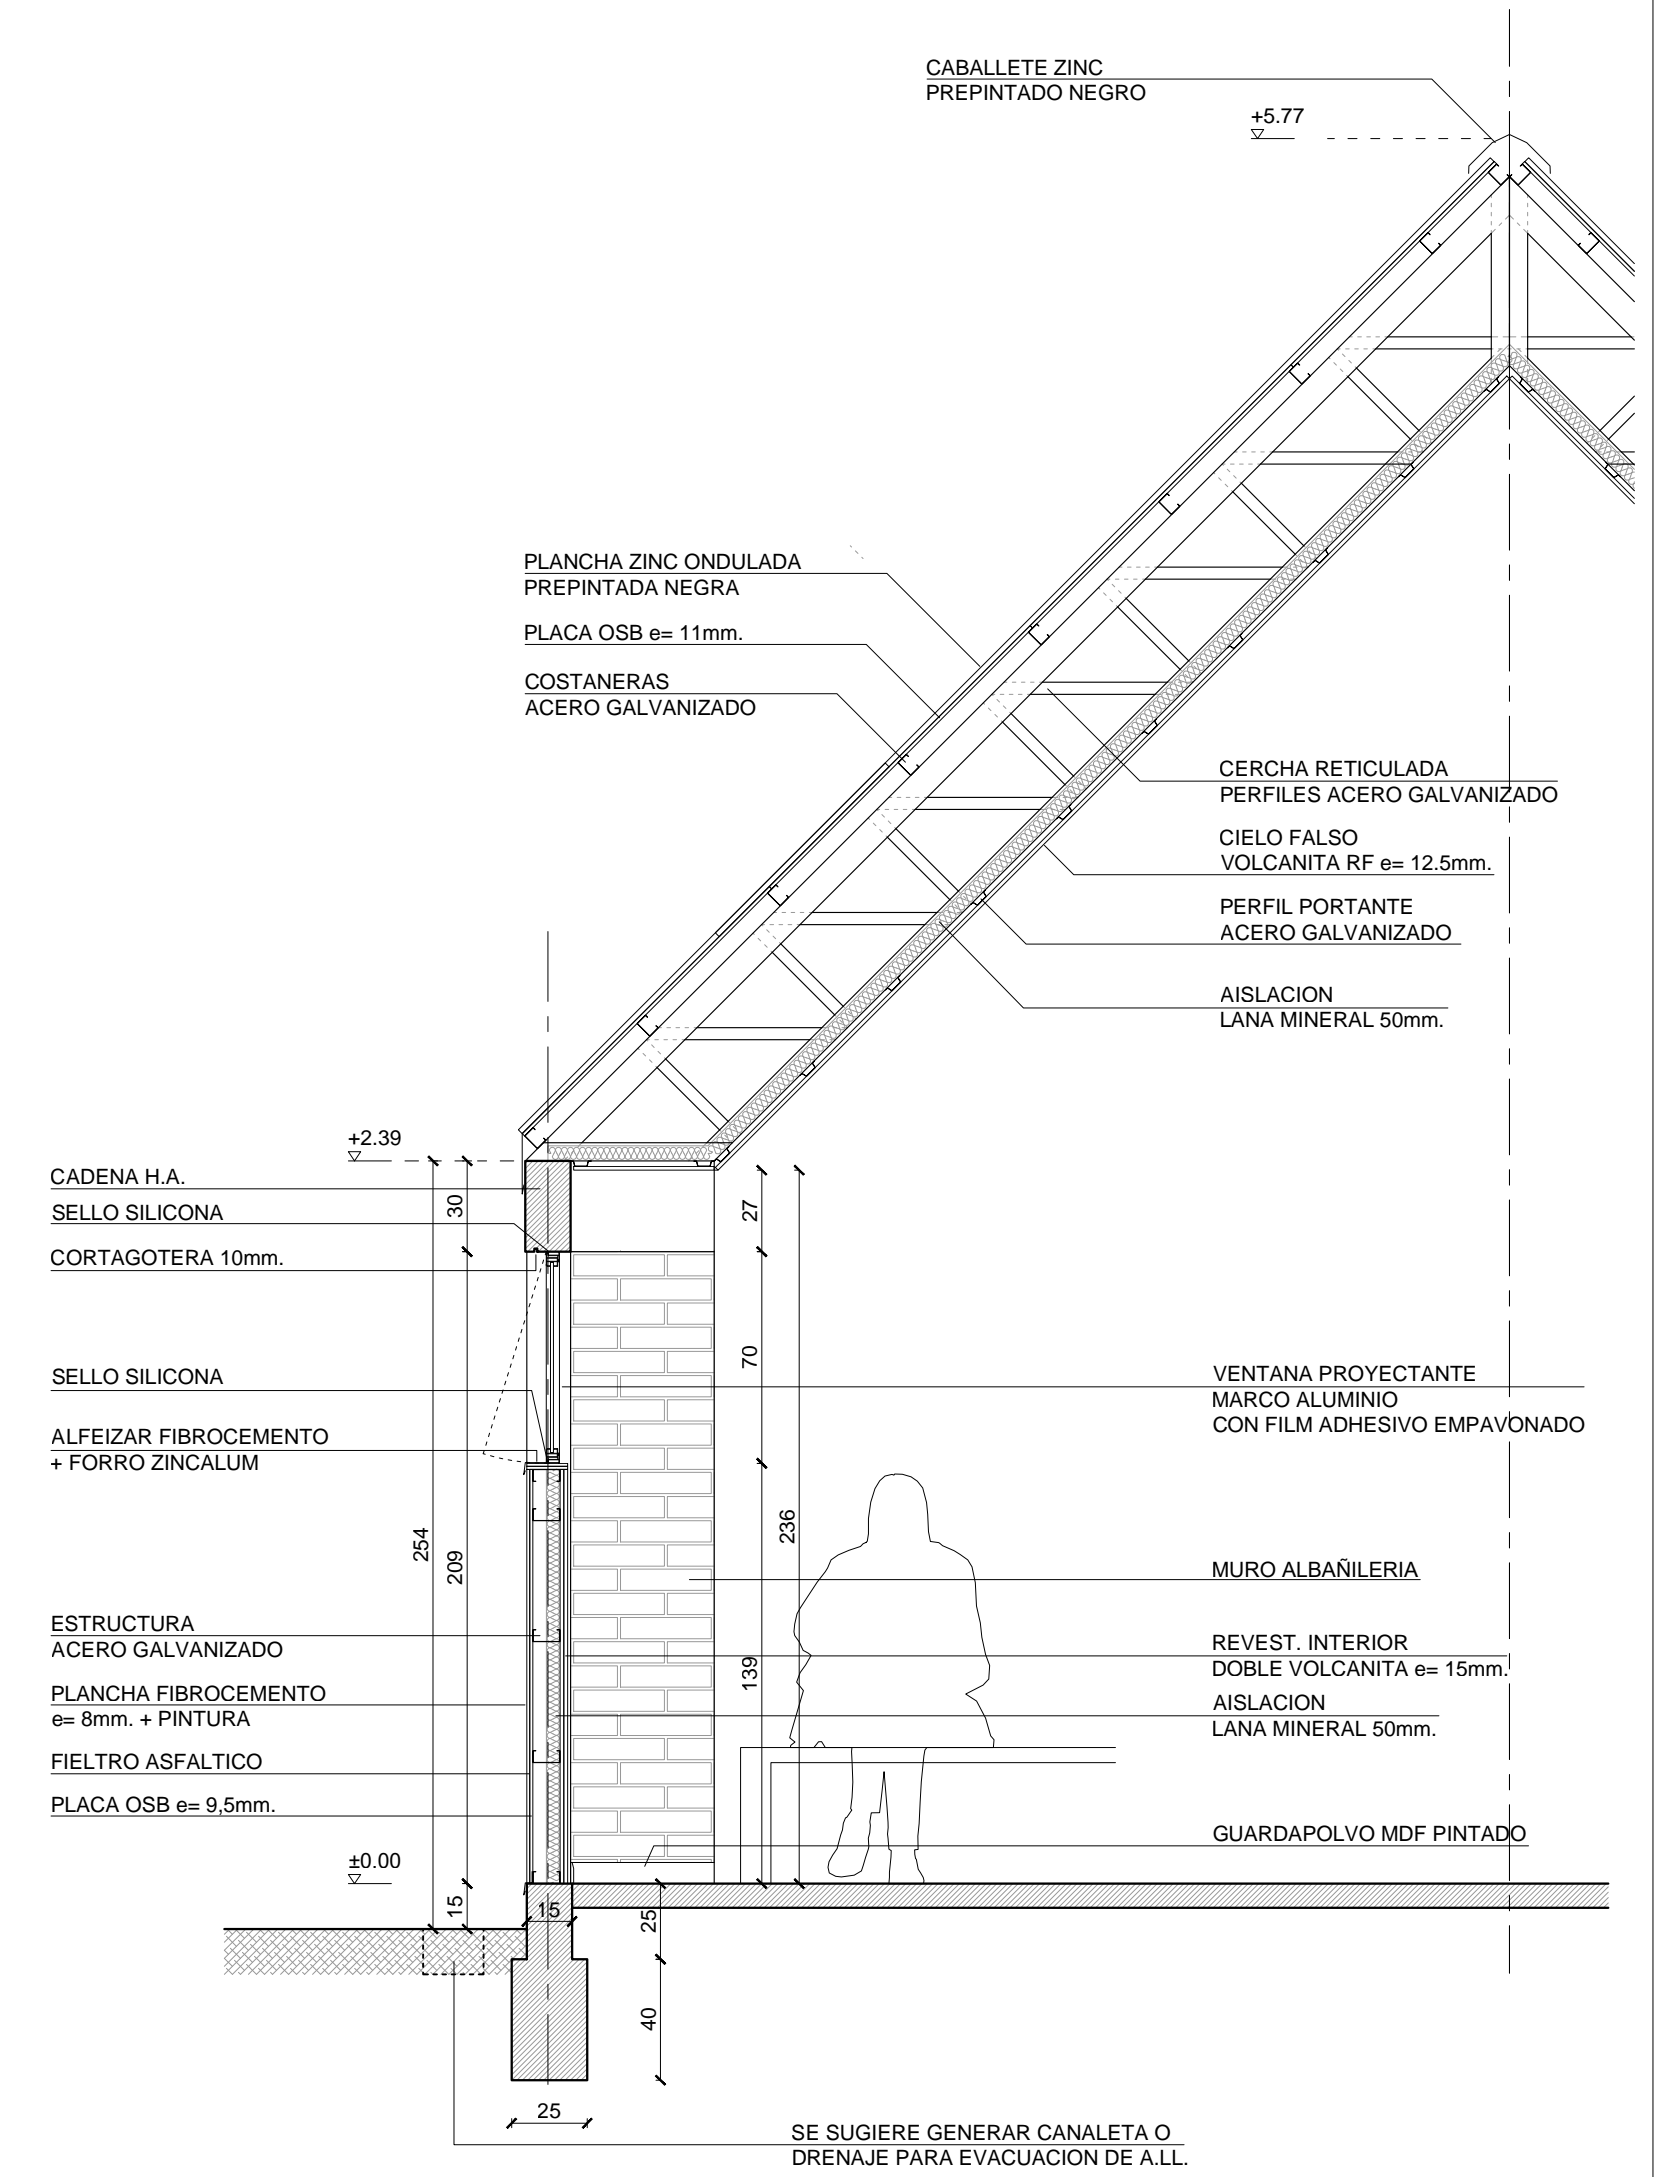

CORTE DETALLE - D2  
esc 1:25

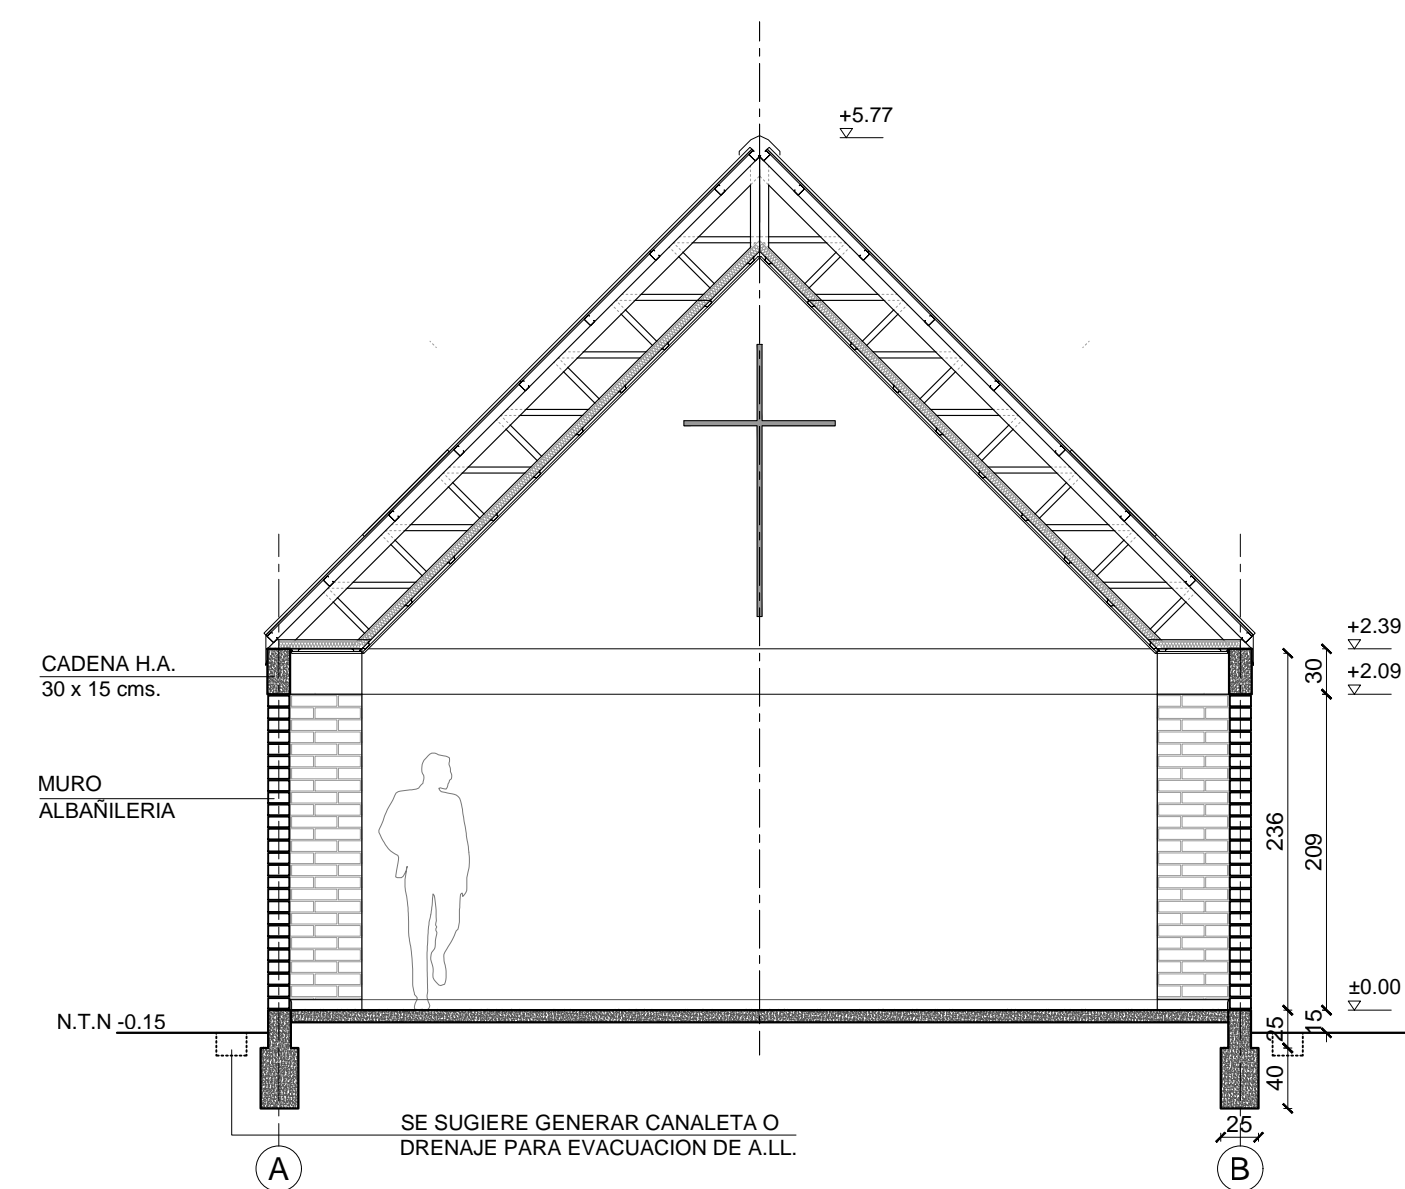

CORTE A  
esc 1:50

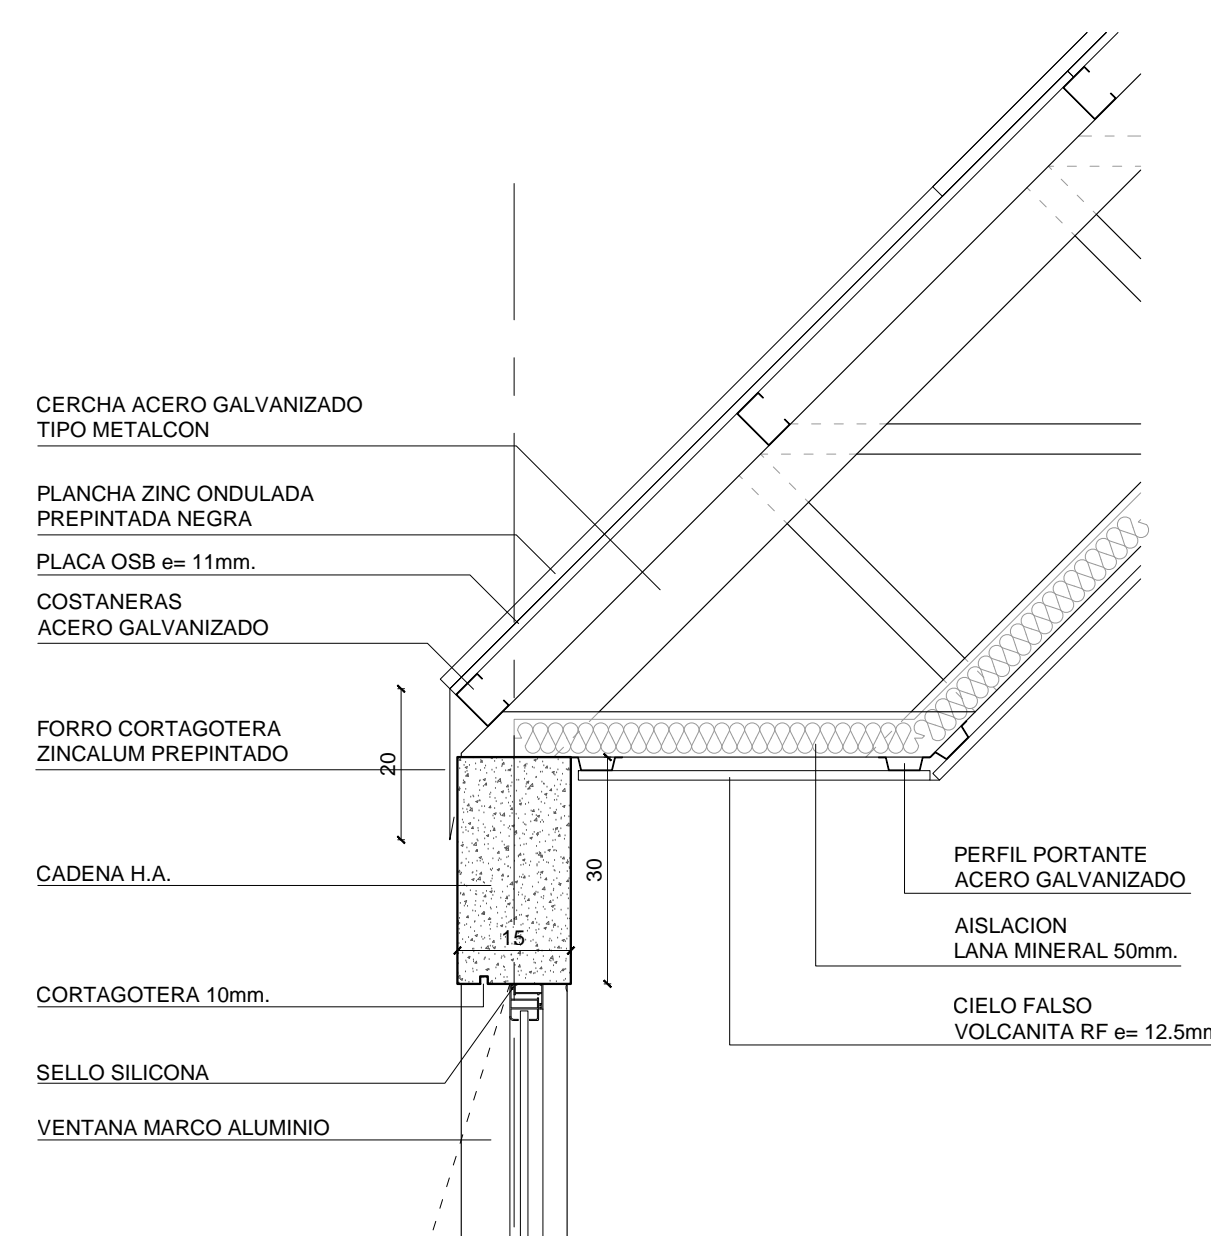

DETALLE ENCuentro MURO - CUBIERTA  
esc 1:10

<b>PLANIMETRIA CAPILLA ALBAÑILERIA</b> FONDO SOCIAL PRESIDENTE DE LA REPUBLICA 2018			
<b>CAPILLA TIPO</b> CORTES / DETALLES / ESCANTILLONES			
 Ministerio del Interior y Seguridad Pública Gobierno de Chile	R.U.T:	R.U.T:	<b>LAM.</b>  <b>02</b>
	Firma del Profesional o Contratista escogido	Firma del Representante Legal	